



Stadtamt St. Andrä
30.08.2021
Posteingang
30008868



A-9400 Wolfsberg/Kärnten
Rathausplatz 1
Telefon +43 (0) 4352 537-0
Telefax +43 (0) 4352 537-298
e-mail stadt@wolfsberg.at

Sachbearbeiter:
Dipl.-Ing. Norbert SAND, DW 271
e-mail: norbert.sand@wolfsberg.at

Wolfsberg, 25.8.2021

Festlegung eines „Aufschließungsgebietes“ im Flächenwidmungsplan

Zahl: **032-01-8890/2021**

K U N D M A C H U N G

Die Stadtgemeinde Wolfsberg beabsichtigt, gemäß §§ 4 und 4a iVm mit § 13 Abs. 1 und Abs. 3 bis 5 des Kärntner Gemeindeplanungsgesetzes 1995, LGBl. 23/1995, K-GPIG 1995, idF LGBl. 71/2018, folgende Grundstücksfläche als „Aufschließungsgebiet“ im Flächenwidmungsplan festzulegen:

A5/2021 Parzelle Nr. 156 (Teil) KG Hattendorf (77210) im Ausmaß von ca. 2.065 m²

Gemäß §§ 4a und 13 des K-GPIG 1995, LGBl. 23/1995, idF LGBl. 71/2018, liegt der Entwurf der Verordnung durch vier Wochen ab dem Tage des Anschlages der Kundmachung an der Amtstafel während der Amtsstunden im Bauamt des Stadtgemeindeamtes Wolfsberg, Rathaus, 2. Stock, zur allgemeinen Einsicht auf. Die Kundmachung ist auch unter www.wolfsberg.at abrufbar.

Während der Auflagefrist ist jedermann, der ein berechtigtes Interesse glaubhaft macht, berechtigt, schriftlich begründete Einwendungen gegen den Entwurf der beabsichtigten Festlegung der Aufschließungsgebiete einzubringen.

Die während der Auflagefrist beim Stadtgemeindeamt Wolfsberg gegen den Entwurf schriftlich eingebrachten und begründeten Einwendungen sind vom Gemeinderat bei der Beratung über die Festlegung der Aufschließungsgebiete in Erwägung zu ziehen.

F.d.R.z.:

Dipl.-Ing. Norbert Sand




Der Bürgermeister:

DI (FH) Hannes Primus

Anschlag am: 08. SEP. 2021

Abnahme am: 07. OKT. 2021

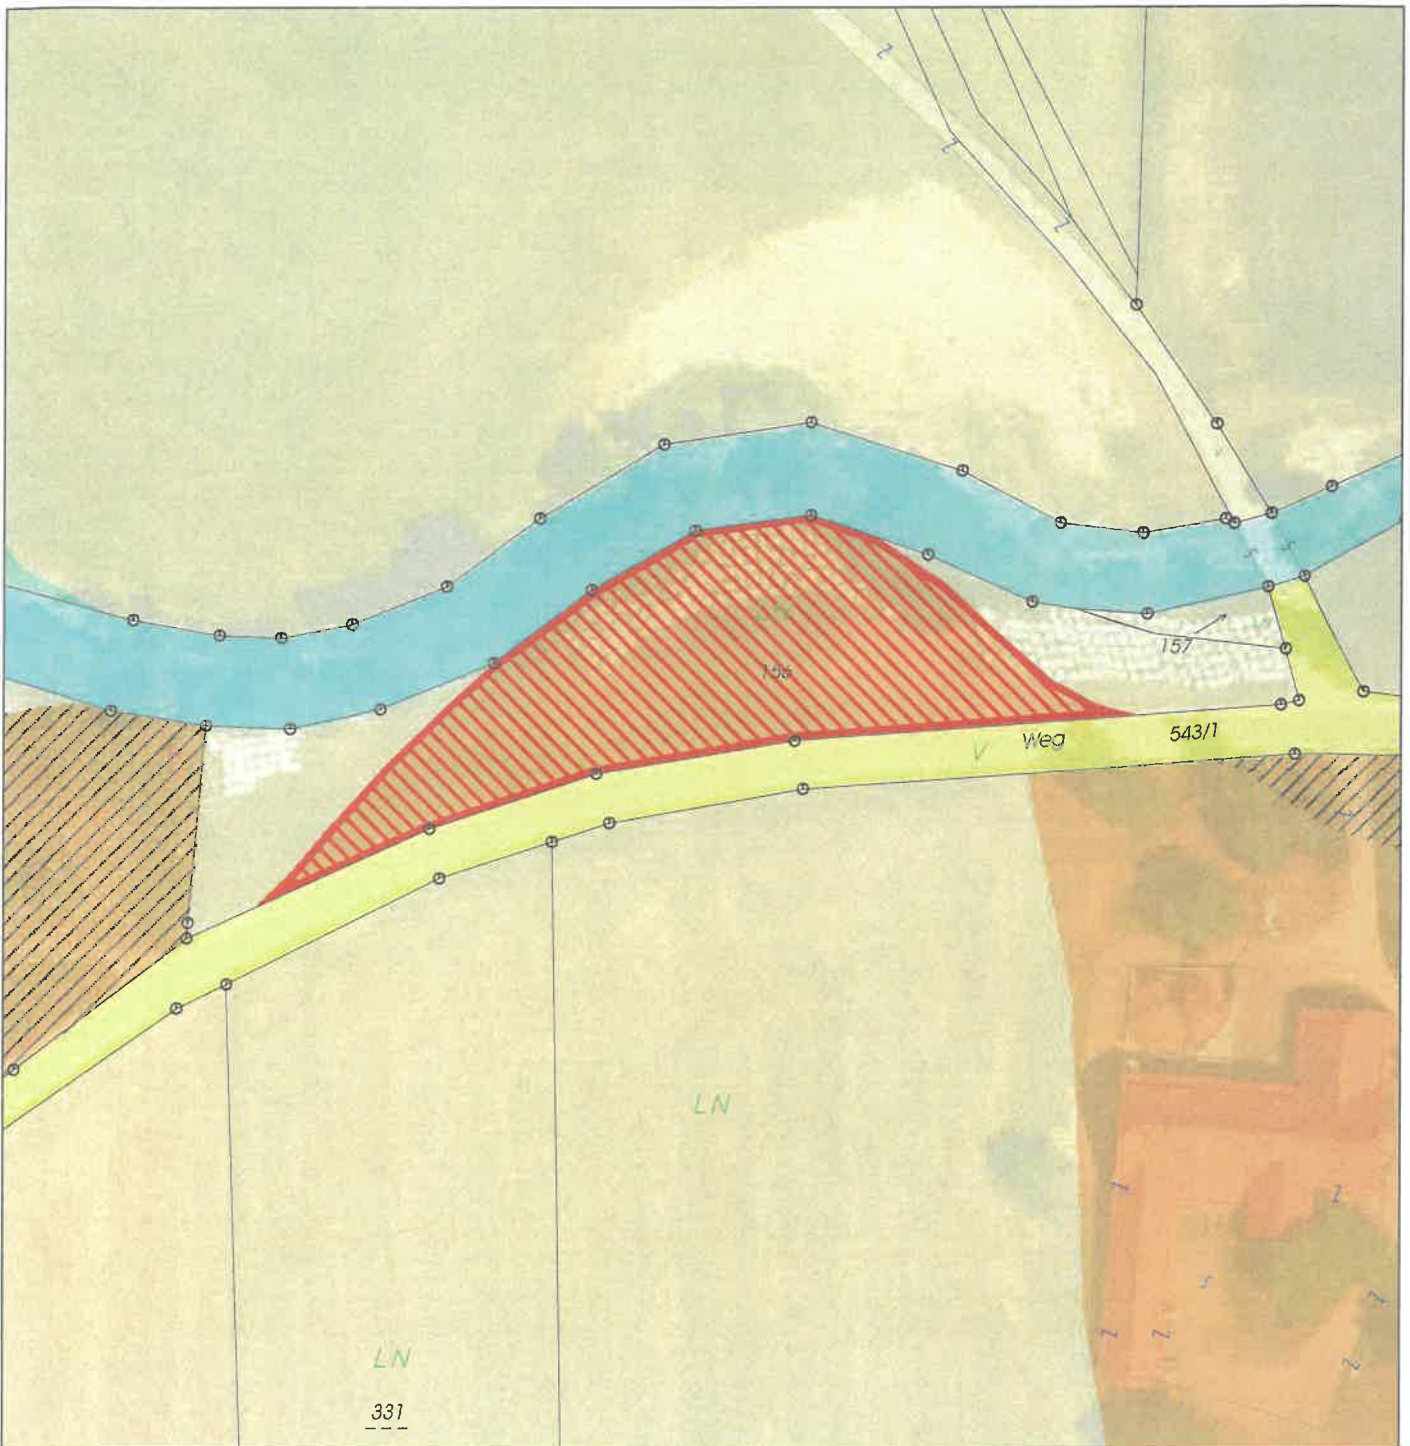

Plandarstellung zur Verordnung des Gemeinderates der Stadtgemeinde Wolfsberg vom
Zahl

Der Bürgermeister

DI (FH) Hannes Primus

Festlegung eines Aufschließungsgebiets - Verfahren A5/2021

Katastralgemeinde/Gemeinde: 77210 Hattendorf / 20923 Stadtgemeinde Wolfsberg

Betroffene(s) Grundstück(e): 156 (teilw.)

Gesamtfläche: ca. 2.065 m²

Auflage zur allgemeinen Einsicht (von - bis; Zahl):

Beschluss im Gemeinderat (Datum; Zahl):



Stadtgemeinde Wolfsberg
Abt. Raumplanung/Vermessung/GIS

Maßstab: 1:1 000

Datum: 24.8.2021

